


ご利用団体名: _____ ご利用日・時間 _____ 年 月 日() : ~ _____ 年 月 日() : _____ ご利用タイプ A B C

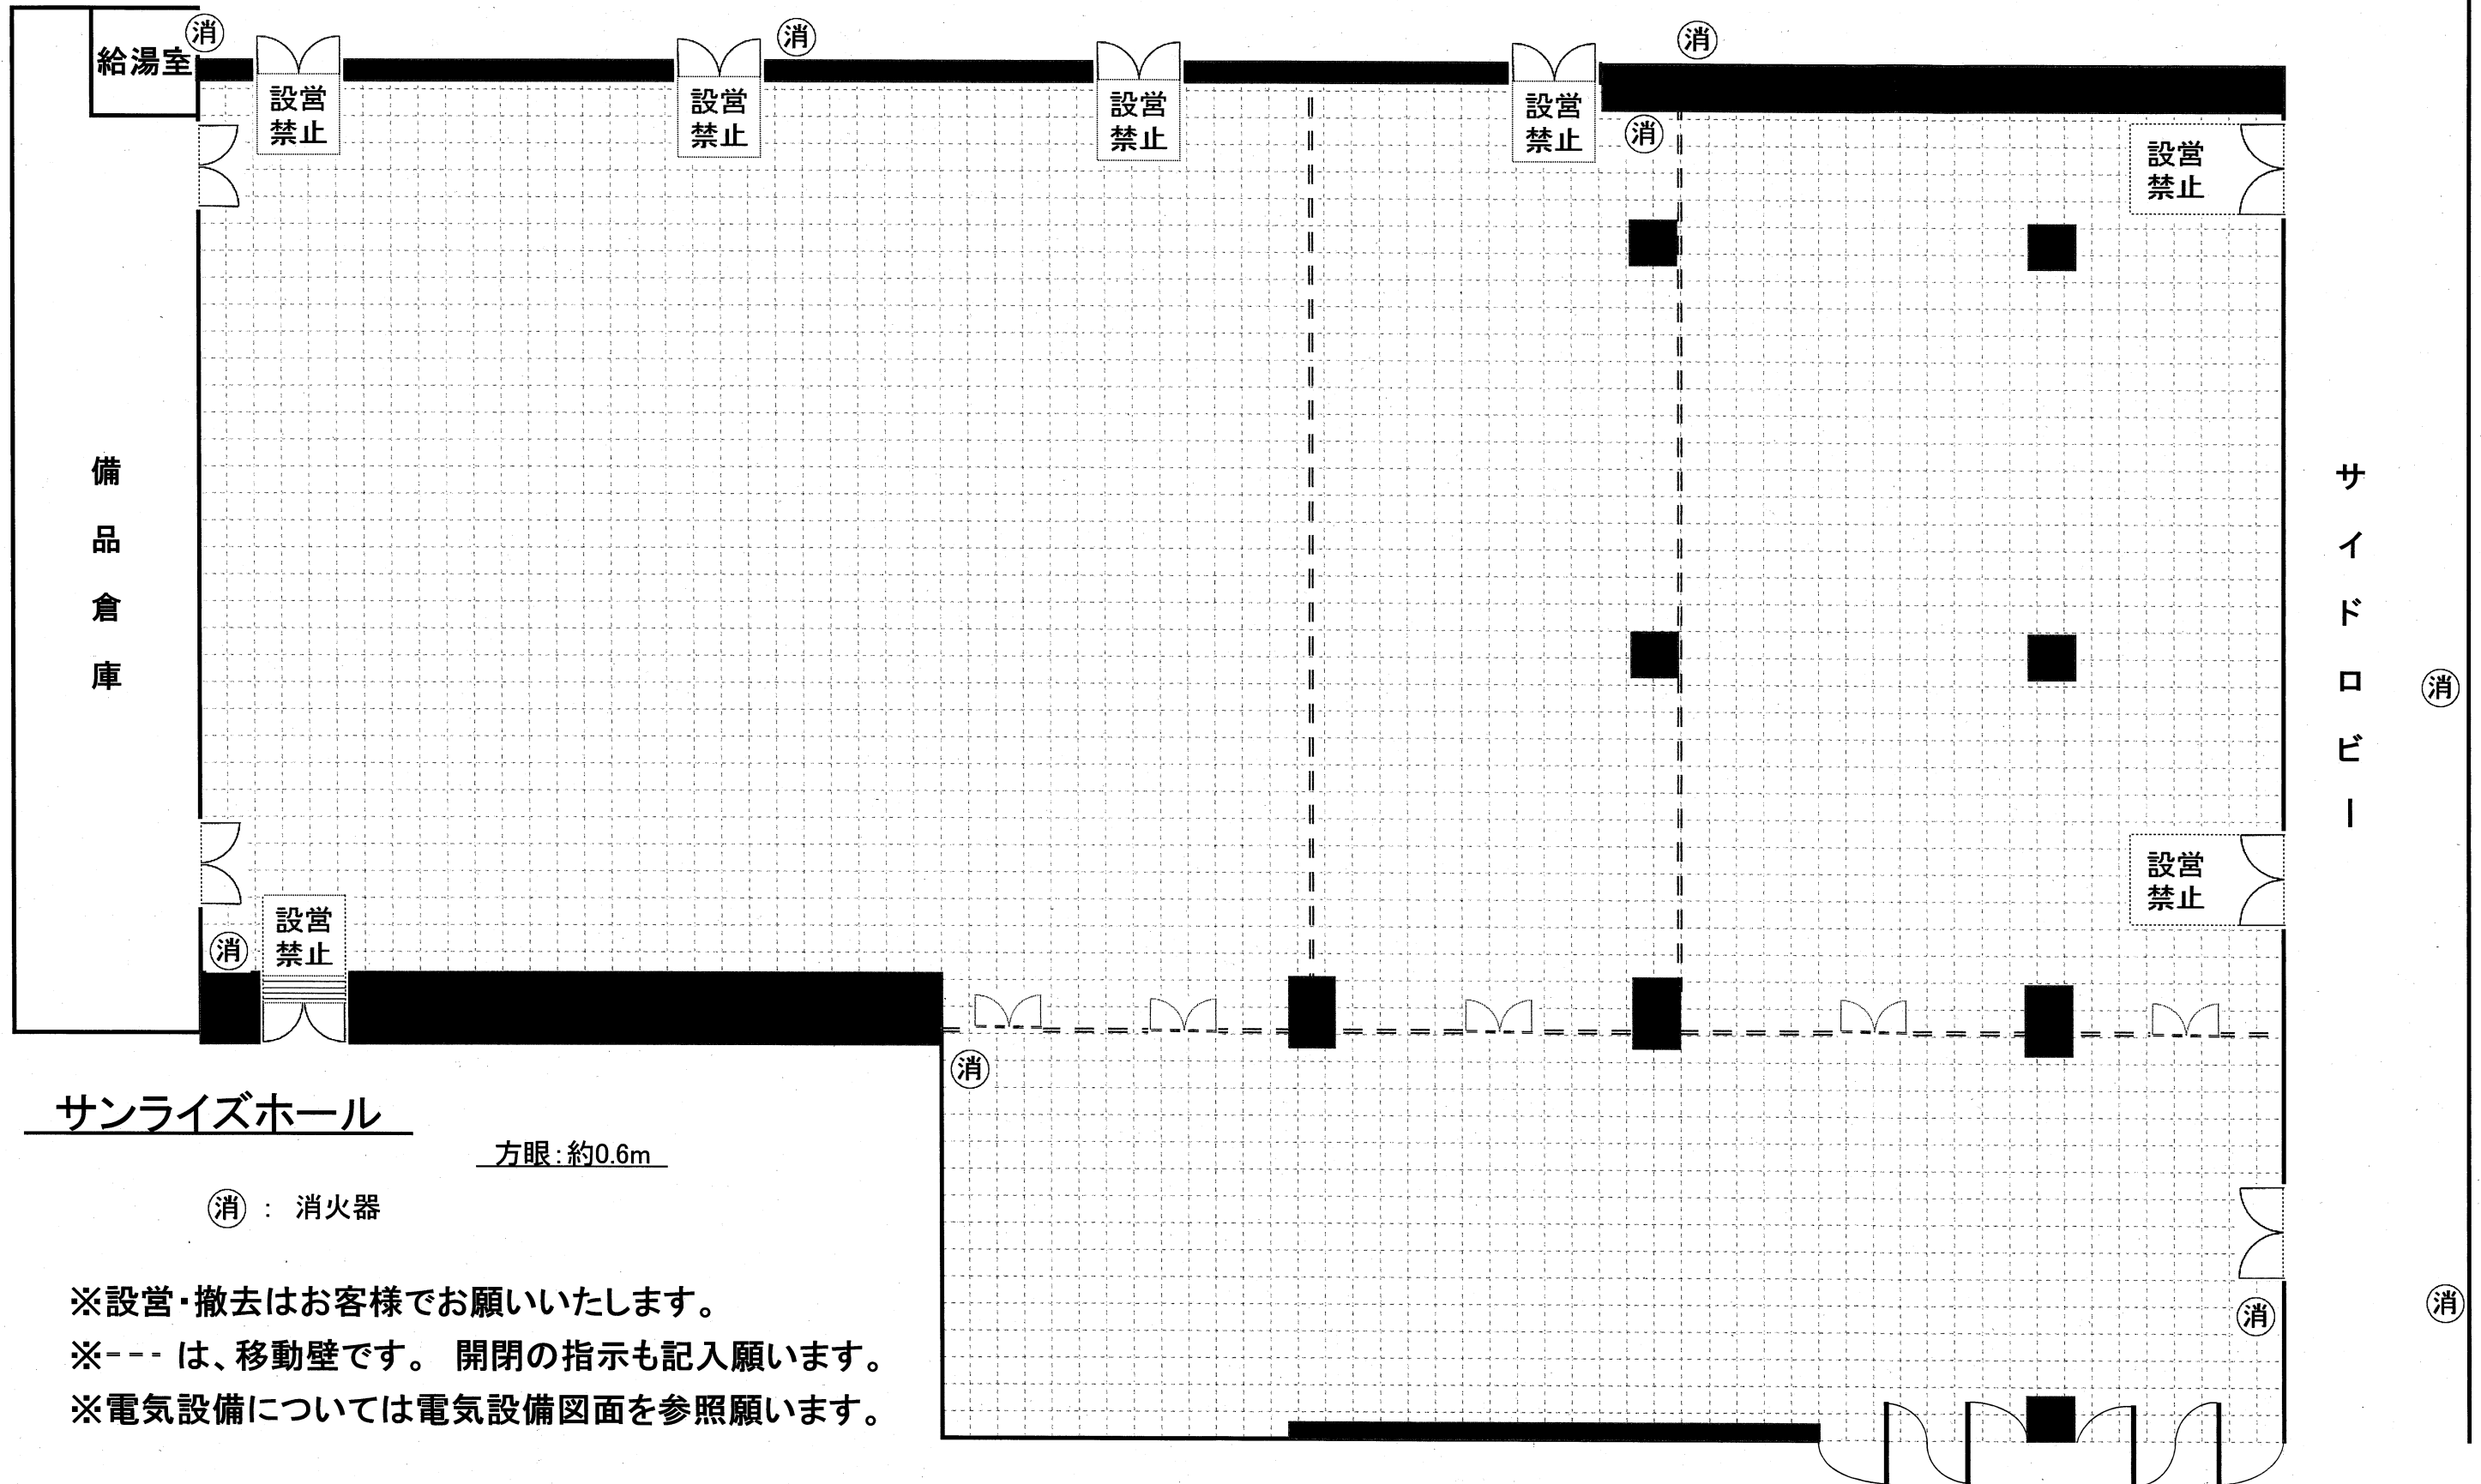

サンライズホール

方眼: 約0.6m

消 : 消火器

- ※設営・撤去はお客様でお願いいたします。
- ※--- は、移動壁です。開閉の指示も記入願います。
- ※電気設備については電気設備図面を参照願います。